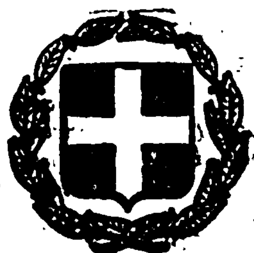


ΕΦΗΜΕΡΙΣ ΤΗΣ ΚΥΒΕΡΝΗΣΕΩΣ
ΤΗΣ ΕΛΛΗΝΙΚΗΣ ΔΗΜΟΚΡΑΤΙΑΣ

ΕΝ ΑΘΗΝΑΙΣ ΤΗ, 10 ΙΟΥΝΙΟΥ 1982 | ΤΕΥΧΟΣ ΤΕΤΑΡΤΟΝ | ΑΡΙΘΜΟΣ ΦΥΛΛΟΥ 278

ΠΕΡΙΕΧΟΜΕΝΑ

ΑΠΑΛΛΟΤΡΙΩΣΕΙΣ

ΑΠΟΦΑΣΕΙΣ

ΑΠΑΛΛΟΤΡΙΩΣΕΙΣ

ΑΠΟΦΑΣΕΙΣ

Ἀριθ. 4668 (1)

Ἀναγκαστική ἀπαλλοτρίωση ἀκινήτου πρός διαπλάτυνση τοῦ ἐπαρχιακοῦ δρόμου Καστρίου — Ὡριᾶς — Περδικόβρυσης Ν. Ἀρκαδίας.

Ο ΝΟΜΑΡΧΗΣ ΑΡΚΑΔΙΑΣ

Ἔχοντας ὑπόψη:

1. Τίς Διατάξεις: α) τοῦ Ν. Δ/τος 797/1971 «περί ἀναγκαστικῶν ἀπαλλοτριώσεων», β) τοῦ Β. Δ/τος 139/1971 «περί ἁρμοδιότητος τῶν Νομαρχῶν πρός κήρυξη ἀναγκαστικῶν ἀπαλλοτριώσεων», γ) τοῦ ἄρθρου 23 τοῦ ἀπό 25.11.1929 Δ/τος «περί κωδικοποιήσεως τῶν περί κατασκευῆς καί συντηρήσεως ὁδῶν κειμένων διατάξεων», δ) τοῦ ἄρθρου 1 τοῦ Ν. 653/1977 «περί ὑποχρεώσεως τῶν παροδίων ἰδιοκτητῶν γιά τή διάνοιξη ἐθνικῶν ὁδῶν, ἀντικαταστάσεως τῆς παρ. 3 τοῦ ἄρθρου 6 τοῦ Ν. 5269/1931 καί ρυθμίσεως συναφῶν θεμάτων, ε) τοῦ ἄρθρου 62 παρ. 9 καί 10 τοῦ Ν. 947/79 «περί οἰκιστικῶν περιοχῶν» καί στ) τοῦ Π.Δ. 929/1979 «περί ἐκτελέσεως τοῦ ἄρθρου 1 τοῦ Ν. 653/1977 «περί ὑποχρεώσεως τῶν παροδίων ἰδιοκτητῶν διά τήν διάνοιξιν ὁδῶν κλπ.».

2. Τό ὑπ' ἀριθ. 1184/3.5.1982 ἔγγραφο τῆς Διευθύνσεως Τεχνικῶν Ὑπηρεσιῶν Ν. Ἀρκαδίας, ἀποφασίζουμε:

Κηρύσσουμε ἀναγκ. ἀπαλλοτριωτέα γιά δημόσια ὠφέλεια, ἤτοι γιά τή διαπλάτυνση τοῦ ἐπαρχιακοῦ δρόμου Καστρίου— Ὡριᾶς — Περδικόβρυσης Ν. Ἀρκαδίας, ἔκταση συνολικοῦ ἐμβαδοῦ μ² 420 μετά τῶν ὑπερκειμένων της ὅπως ἡ ἔκταση αὐτή ἀπεικονίζεται στόν ἀπό Ὀκτωβρίου 1981 κτηματολογικό πίνακα μετά τοῦ διαγράμματος τοῦ συντάξαντος Μηχανικοῦ Γεωργίου Δημοπούλου καί θεωρήθηκαν ἀπό τό Διευθυντή Τεχνικῶν Ὑπηρεσιῶν Ν. Ἀρκαδίας.

Στήν ἔκταση πού ἀπαλλοτριώνεται προβάλλουν δικαιώματα κυριότητος οἱ Γεώργιος καί Γιαννούλα Μπακούρη.

Ἡ ἀπαλλοτρίωση κηρύσσεται ὑπέρ τοῦ Δημοσίου καί ἡ σχετική δαπάνη βαρύνει τόν παρόδιο καί τίς πιστώσεις τοῦ Νομαρχιακοῦ Ταμείου Ἀρκαδίας.

Ἡ ἀπόφαση αὐτή νά δημοσιευθεῖ στήν Ἐφημερίδα τῆς Κυβερνήσεως.

Τρίπολη, 13 Μαΐου 1982

Ὁ Νομάρχης

ΘΩΜΑΣ ΜΕΤΑΞΑΣ

Ἀριθ. 445 (2)

Κήρυξη ὡς ἀναδασωτέας ἐκτάσεως 2 στρεμμάτων στή θέση Μονή Καισαριανῆς τοῦ Δήμου Καισαριανῆς.

Ο ΝΟΜΑΡΧΗΣ ΑΤΤΙΚΗΣ

ΔΙΑΜΕΡΙΣΜΑ ΑΝΑΤΟΛΙΚΗΣ ΑΤΤΙΚΗΣ

Ἔχοντας ὑπόψη:

1. Τό ἄρθρο 117 παρ. 3 τοῦ Συντάγματος.
2. Τίς περί διοικητικῆς ἀποκεντρώσεως διατάξεις.
3. Τίς διατάξεις τοῦ Ν. 998/1979 «περί προστασίας τῶν δασῶν καί τῶν δασικῶν ἐν γένει ἐκτάσεων τῆς Χώρας» καί συγκεκριμένα: α) τοῦ ἄρθρου 41 παρ. 1, β) τοῦ ἄρθρου 38 παρ. 1.

4. Τὴ Διαταγὴ τοῦ Ὑπουργείου Γεωργίας 160417/1180/8.7.80 «περὶ ὁδηγιῶν γιὰ τὶς ἀναδασωτέες ἐκτάσεις».

5. Τὴν 1168/4.2.82 πρόταση τοῦ ἁρμοδίου Δασαρχείου Πεντέλης περὶ κηρύξεως ἀναδασωτέας, τῆς ἀναφερομένης στὸ θέμα ἐκτάσεως, ἀποφασίζουμε:

Κηρύσσουμε ἀναδασωτέα, μὲ σκοπὸ τὴν ἐπαναδημιουργία καὶ διατήρηση τῆς δασικῆς βλαστήσεως ποὺ καταστράφηκε ἀπὸ πυρκαϊὰ τὴ διακατεχόμενη δασικὴ ἔκταση δύο (2) στρεμ. ποὺ βρίσκεται στὴ θέση Μονὴ Καισαριανῆς τοῦ Δήμου Καισαριανῆς, ὅπως φαίνεται στὸ συνημμένο διάγραμμα, τὸ ὁποῖο ἀποτελεῖ ἀναπόσπαστο μέρος τῆς ἀποφάσεως αὐτῆς καὶ ἔχει ὅρια:

Ἀνατολικά: Μὲ ὁδὸ ἄσφαλτο.
Δυτικά: Μὲ ἔκταση παραχωρηθεῖσα στὴ ΘΕΑ.
Βόρεια: Ὁμοίως.
Νότια: Ὁμοίως.

Ἡ ἀπόφαση αὐτὴ νὰ δημοσιευθεῖ στὴν Ἐφημερίδα τῆς Κυβερνήσεως.

Ἁγία Παρασκευή, 19 Μαρτίου 1982


Ἡ Νομαρχοῦσα Διευθύντρια
ΓΑΡ. ΓΥΦΤΑΚΗ

Τοπογραφικό Διάγραμμα

Δημοσίας δασικής εκτάσεως παραχωρηθείσης εις ΦΕΑ που κάηκε στις 14-9-1981, στη δάση Μονή Καισαριανής

περιφερείας Δήμου Καισαριανής


ΚΛ. 1:5000

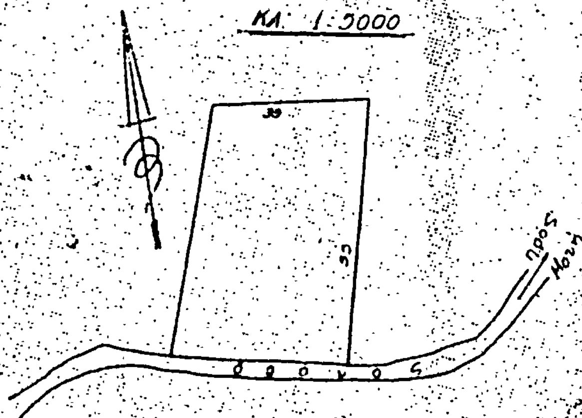

ΠΡΟΣΑΡΤΑΤΑΙ 195/16-2-82
Εις την αρ. ...
... Νομού Διαμερίσματος
Ανατ. Αττικής
Ο ΔΙΕΥΘΥΝΤΗΣ ΔΑΣΩΝ



Κων/νος Κώτσιας
Δασολόγος με βαθμό Α'

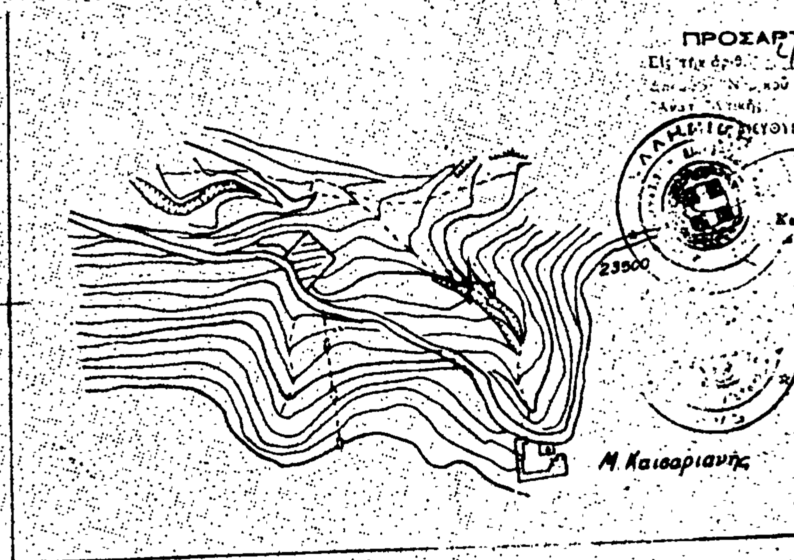

Θεωρείται και προσαρτάται στο υπ' αριθ. 1163 έγγραφο Δασαρχείου Πεντέλης
Αγία Παρασκευή
Ο Δασάρχης Πεντέλης
Νικ. Σωτηρίου

Ο Συντάξας την έκθεση αυτοψίας της δασικής εκτάσεως και δηγ. ... το παρόν σκαρίφημα
Αγία Παρασκευή 14-12-81
Ο Τεχν. Δασοπονίας

Αγία Παρασκευή 14-12-81
Ο Συντάξας Τοπ/φος
Αναστ. Καράστης

15500

Ἀριθ. 572 (3)

Κήρυξη ὡς ἀναδασωτέας ἐκτάσεως 1192 τ.μ. στὴ θέση Δέση τοῦ Δήμου Παιανίας. Ν. Ἀττικῆς.

Ο ΝΟΜΑΡΧΗΣ ΑΤΤΙΚΗΣ
ΔΙΑΜΕΡΙΣΜΑ ΑΝΑΤΟΛΙΚΗΣ ΑΤΤΙΚΗΣ

Ἔχοντας ὑπόψη:

1. Τὸ ἄρθρο 117 παρ. 3 τοῦ Συντάγματος.
2. Τὶς περὶ διοικητικῆς ἀποκεντρώσεως διατάξεις.
3. Τὶς διατάξεις τοῦ Ν. 998/79 «περὶ προστασίας τῶν δασῶν καὶ τῶν δασικῶν ἐν γένει ἐκτάσεων τῆς Χώρας» καὶ συγκεκριμένα: α) Τοῦ ἄρθρου 41 παρ. 1, β) τοῦ ἄρθρου 38 παρ. 1.
4. Τὴ διαταγὴ τοῦ Ὑπουργείου Γεωργίας 160417/1180/8.7.1980 «περὶ ὁδηγιῶν γιὰ τὶς ἀναδασωτέες ἐκτάσεις».
5. Τὴ 1764/19.2.82 πρόταση τοῦ ἁρμόδιου Δασαρχείου Πεντέλης περὶ κηρύξεως ἀναδασωτέας τῆς ἀναφερομένης στὸ θέμα ἐκτάσεως, ἀποφασίζουμε:

Κηρύσσουμε ἀναδασωτέα, μὲ σκοπὸ τὴν ἐπαναδημιουργία καὶ διατήρηση τῆς δασικῆς βλαστήσεως ποὺ καταστράφηκε ἀπὸ κατάληψη, τὴ δημοτικὴ ἐποικιστικὴ δασικὴ ἔκταση χιλίων ἑκατὸν ἐνενήντα δύο (1192) τ.μ. ποὺ βρίσκεται στὴ θέση Δέση τοῦ Δήμου Παιανίας, ὅπως φαίνεται στὸ συνημμένο διάγραμμα, τὸ ὁποῖο ἀποτελεῖ ἀναπόσπαστο μέρος τῆς ἀποφάσεως αὐτῆς καὶ ἔχει ὅρια:

Ἀνατολικά: Μὲ καταπατηθεῖσα δασικὴ ἔκταση.

Δυτικά: Μὲ ἀριθ. 742/β παραχωρηθεῖσα ἔκταση.


Βόρεια: Μὲ καταπατηθεῖσα ἔκταση.

Νότια: Ὁμοίως.

Ἡ ἀπόφαση αὐτὴ νὰ δημοσιευθεῖ στὴν Ἐφημερίδα τῆς Κυβερνήσεως.

Ἁγία Παρασκευή, 8 Μαρτίου 1982

Ἡ Νομαρχοῦσα Διευθύντρια
ΓΑΡ. ΓΥΦΤΑΚΗ

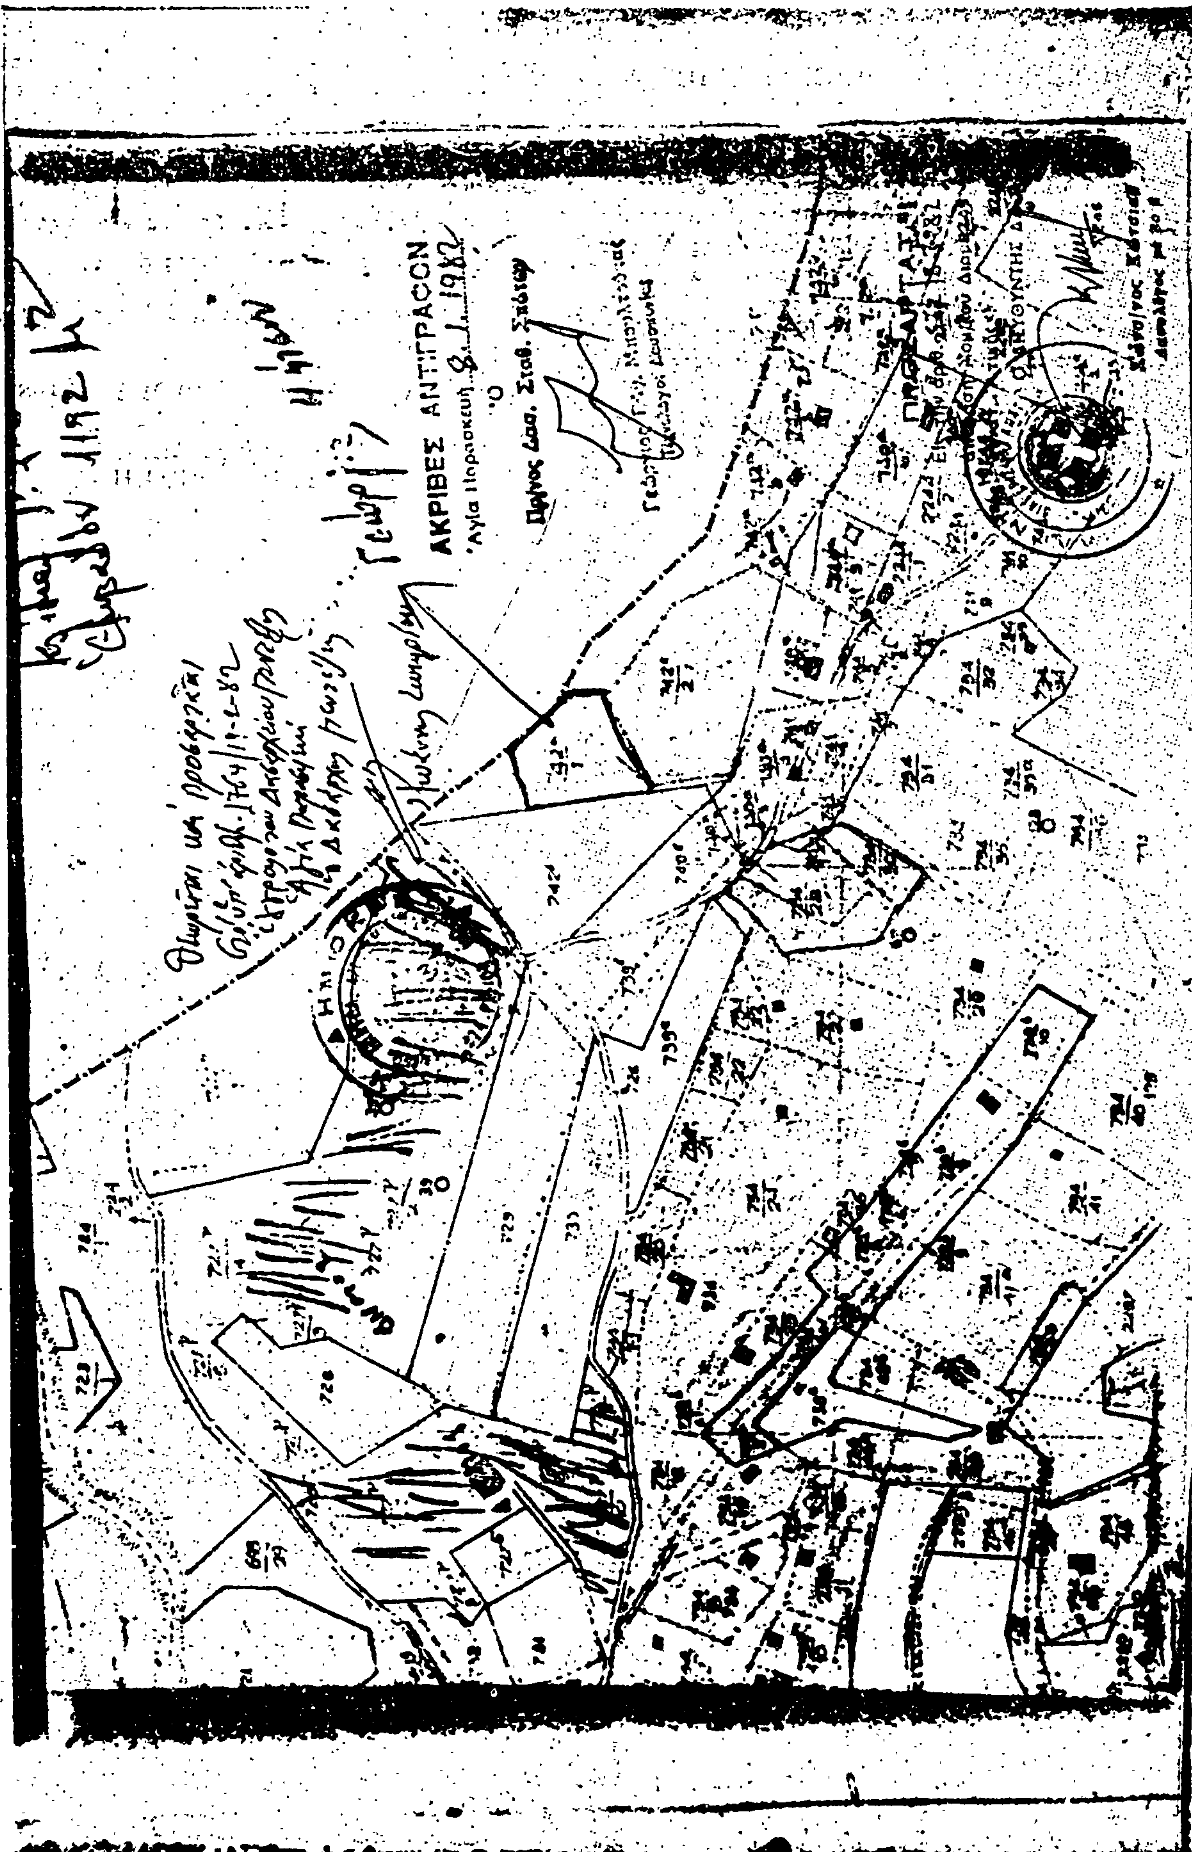
ΑΚΡΙΒΕΣ ΑΝΤΙΓΡΑΦΟΝ

'Αριθ. 370 (4)

Κήρυξη ὡς ἀναδασωτέας ἐκτάσεως 3400 μ² στὴ θέση Γκούριζα τῆς Κοινότητος Σταμάτας, Ν. Ἀττικῆς.

Ο ΝΟΜΑΡΧΗΣ ΑΤΤΙΚΗΣ
ΔΙΑΜΕΡΙΣΜΑ ΑΝΑΤΟΛΙΚΗΣ ΑΤΤΙΚΗΣ

Ἔχοντας ὑπόψη:

1. Τὸ ἄρθρο 117 παρ. 3 τοῦ Συντάγματος.
2. Τὶς περὶ διοικητικῆς ἀποκεντρώσεως διατάξεις.
3. Τὶς διατάξεις τοῦ Ν. 998/1979 «περὶ προστασίας τῶν δασῶν καὶ τῶν δασικῶν ἐν γένει ἐκτάσεων τῆς Χώρας» καὶ συγκεκριμένα: α) τοῦ ἄρθρου 41 παρ. 1, καὶ β) τοῦ ἄρθρου 38 παρ. 1.
4. Τὴ Διαταγὴ τοῦ Ὑπουργείου Γεωργίας 160417/1180/8.7.80 «περὶ ὁδηγιῶν γιὰ τὶς ἀναδασωτέες ἐκτάσεις».
5. Τὴ 10713/31.12.81 πρόταση τοῦ ἁρμοδίου Δασαρχείου Πεντέλης περὶ κηρύξεως ἀναδασωτέας, τῆς ἀναφερομένης στὸ θέμα ἐκτάσεως, ἀποφασίζουμε:

Κηρύσσουμε ἀναδασωτέα, μὲ σκοπὸ τὴν ἐπαναδημιουργία καὶ διατήρηση τῆς δασικῆς βλαστήσεως ποὺ καταστράφηκε ἀπὸ κατάληψη τὴ δημοσία δασικὴ ἔκταση τριῶν χιλιάδων τετρακοσίων (3400) μ². ποὺ βρίσκεται στὴ θέση Γκούριζα τῆς Κοινότητος Σταμάτας ἀπὸ τὰ στοιχεῖα Α. Β. Γ. Δ. Α. ὅπως φαίνεται στὸ συνημμένο διάγραμμα, τὸ ὁποῖο ἀποτελεῖ ἀναπόσπαστο μέρος τῆς ἀποφάσεως αὐτῆς καὶ ἔχει ὅρια:

Ἀνατολικά: Γύρωθεν μὲ δημόσιο δάσος πεύκης.

Δυτικά: Γύρωθεν μὲ δημόσιο δάσος πεύκης.

Βόρεια: Γύρωθεν μὲ δημόσιο δάσος πεύκης.

Νότια: Γύρωθεν μὲ δημόσιο δάσος πεύκης.

Ἡ ἀπόφαση αὐτὴ νὰ δημοσιευθεῖ στὴν Ἐφημερίδα τῆς Κυβερνήσεως.

Ἁγία Παρασκευή, 19 Μαρτίου 1982

Ἡ Νομαρχοῦσα Διευθύντρια
ΓΑΡ. ΓΥΦΤΑΚΗ

'Αριθ. 633 (5)

Κήρυξη ώς άναδασωτέας εκτάσεως 11.360 τ.μ. στή θέση Γκιόκλια τής Κοινότητος Κάτω Σούλι Μαραθώνος, Ν. 'Αττικής.

Ο ΝΟΜΑΡΧΗΣ ΑΤΤΙΚΗΣ
ΔΙΑΜΕΡΙΣΜΑ ΑΝΑΤΟΛΙΚΗΣ ΑΤΤΙΚΗΣ

Έχοντας ύπόψη:

1. Τό άρθρο 117 παρ. 3 τοῦ Συντάγματος.
2. Τίς περί διοικητικής άποκεντρώσεως διατάξεις.
3. Τίς διατάξεις τοῦ Ν. 998/79 «περί προστασίας τών δασών καί τών δασικών έν γένει εκτάσεων τής Χώρας» καί συγκεκριμένα: α) Τοῦ άρθρου 41 παρ. 1. β) τοῦ άρθρου 38 παρ. 1.
4. Τή Διαταγή τοῦ Ύπουργείου Γεωργίας 160417/1180/8.7.80 «περί οδηγιών γιά τίς άναδασωτέες εκτάσεις».
5. Τήν 959/24.2.82 πρόταση τοῦ άρμοδίου Δασαρχείου Καπανδριτίου περί κηρύξεως άναδασωτέας, τής άναφερομένης στό θέμα εκτάσεως, άποφασίζουμε:

Κηρύσσουμε άναδασωτέα, μέ σκοπό τήν έπαναδημιουργία καί διατήρηση τής δασικής βλαστήσεως πού καταστράφηκε άπό κατάληψη τή δημόσια δασική έκταση ένδεκα χιλιάδων τριακοσίων εξήκοντα (11.360) τ.μ. πού βρίσκεται στή θέση Γκιόκλια τής Κοινότητος Κάτω Σούλι Μαραθώνος όπως φαίνεται στό συνημμένο διάγραμμα, τό όποίο άποτελεί άναπόσπαστο μέρος τής άποφάσεως αύτής καί έχει όρια:

'Ανατολικά: Μέ δημόσια δασική έκταση.

Δυτικά: Μέ άσφαλτοστρωμένη όδό πρός Ραμνοῦντα.

Βόρεια: Μέ καταλ/σα κοινόχρηστη δημ. δασική έκταση ύπό Εύαγ. Πάντου κλπ.

Νότια: Μέ δημόσια δασική έκταση.

Ή άπόφαση αύτή νά δημοσιευθεί στήν Έφημερίδα τής Κυβερνήσεως.


'Αγ. Παρασκευή, 8 Μαρτίου 1982

Ή Νομαρχοῦσα Διευθύντρια
ΓΑΡ. ΓΥΦΤΑΚΗ

ΣΧΕΔΙΑΓΡΑΜΜΑ

Καταληφθείσης δημοσίας δασικής εκτάσεως στη θέση ΓΚΙΟΚΛΙΑ, περιφερείας Κάτω ... - Μαραθιά από τον Ευαγγέλου ... κλπ.


ΚΛΙΜΑΞ 1: 2.000

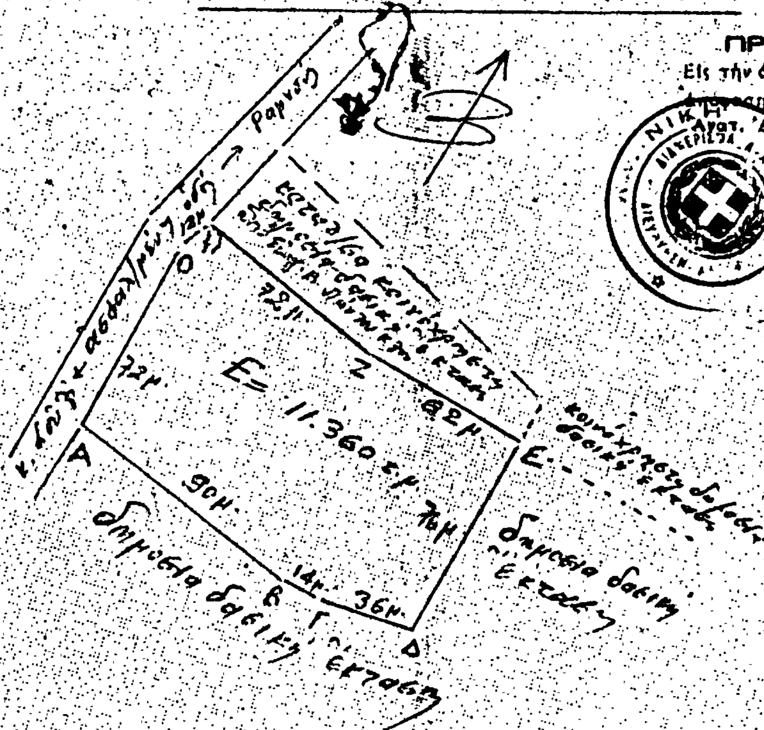

ΠΡΟΣΑΡΤΑΤΑΙ

Εις την αριθ. 633/8.3.82 Απόφαση Νομ/κού Διαμερίσματος

Ο ΔΙΕΥΘΥΝΤΗΣ ΔΑΣΩΝ

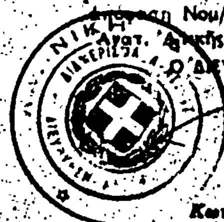

Κωνσ/νος Κώτσιας

Δασολόγος

... 2-2-1982

ΕΘΕΩΡΗΘΗ

και προσαρτάται στην ... αριθ. ...-2-1982 αναφορά μας

... -2-1982

'Αριθ. 395 (6)

Κήρυξη ὡς ἀναδασωτέας ἐκτάσεως 503 μ² στὴ θέση Μιχαλίτση τῆς Κοινότητος Σταμάτας, Ν. 'Αττικῆς.

Ο ΝΟΜΑΡΧΗΣ ΑΤΤΙΚΗΣ
ΔΙΑΜΕΡΙΣΜΑ ΑΝΑΤΟΛΙΚΗΣ ΑΤΤΙΚΗΣ

Ἔχοντας ὑπόψη:

1. Τὸ ἄρθρο 117 παρ. 3 τοῦ Συντάγματος.
2. Τὶς περὶ διοικητικῆς ἀποκεντρώσεως διατάξεις.
3. Τὶς διατάξεις τοῦ Ν. 998/1979 «περὶ προστασίας τῶν δασῶν καὶ τῶν δασικῶν ἐν γένει ἐκτάσεων τῆς Χώρας» καὶ συγκεκριμένα: α) τοῦ ἄρθρου 41 παρ. 1, 6) τοῦ ἄρθρου 38 παρ. 1.
4. Τὴ Διαταγὴ τοῦ 'Υπουργείου Γεωργίας 160417/1180/8.7.80 «περὶ ὁδηγιῶν γιὰ τὶς ἀναδασωτέες ἐκτάσεις».
5. Τὴ 10724/31.12.81 πρόταση τοῦ ἁρμοδίου Δασαρχείου Πεντέλης περὶ κηρύξεως ἀναδασωτέας, τῆς ἀναφερομένης στὸ θέμα ἐκτάσεως, ἀποφασίζουμε:

Κηρύσσουμε ἀναδασωτέα, μὲ σκοπὸ τὴν ἐπαναδημιουργία καὶ διατήρηση τῆς δασικῆς βλαστήσεως ποὺ καταστράφηκε ἀπὸ κατάληψη τὴ δημόσια δασικὴ ἔκταση πεντακοσίων τριῶν (503) μ² ποὺ βρίσκεται στὴ θέση Μιχαλίτση τῆς Κοινότητος Σταμάτας ἀπὸ τὰ στοιχεῖα Α, Β, Γ, Δ, Ε, Ζ, Α, ὅπως φαίνεται στὸ συνημμένο διάγραμμα, τὸ ὁποῖο ἀποτελεῖ ἀναπόσπαστο μέρος τῆς ἀποφάσεως αὐτῆς καὶ ἔχει ὅρια:

'Ανατολικά: Μὲ ἀγρὸ ἰδίου.

Δυτικά: Μὲ δημόσια δασικὴ ἔκταση.

Βόρεια: Μὲ ἀγρὸ ἰδίου.

Νότια: Μὲ ἀγροτικὴ ἔκταση.

'Η ἀπόφαση αὐτὴ νὰ δημοσιευθεῖ στὴν 'Εφημερίδα τῆς Κυβερνήσεως.


'Αγία Παρασκευή, 19 Μαρτίου 1982

'Η Νομαρχοῦσα Διευθύντρια
ΓΑΡ. ΓΥΦΤΑΚΗ

ΤΟΠΟΓΡΑΦΙΚΟ ΔΙΑΓΡΑΜΜΑ

Δημοσίας δασικής εκτάσεως που καταλήφθηκε από τον Δημήτριο Ζαγόρη στη θέση "Μιχαλέτη" Σταμάτας.

ΚΛ 1:1000

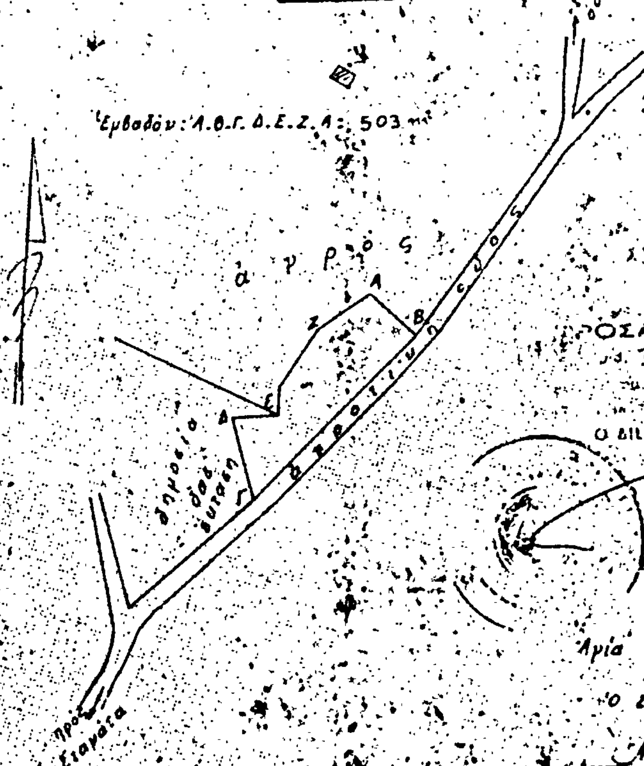

Αγία Παρασκευή 15-10-1980

Ο συντάξας Τοπ/φος

Αναστ. Ζαρμάσης

Ἀριθ. 581 (7)

Κήρυξη ὡς ἀναδασωτέας ἐκτάσεως 297 μ² στή θέση Στρέτια τοῦ Δήμου Μαρκοπούλου Μεσογαίας Ν. Ἀττικῆς.

Ο ΝΟΜΑΡΧΗΣ ΑΤΤΙΚΗΣ
ΔΙΑΜΕΡΙΣΜΑ ΑΝΑΤΟΛΙΚΗΣ ΑΤΤΙΚΗΣ

Ἔχοντας ὑπόψη:

1. Τὸ ἄρθρο 117 παρ. 3 τοῦ Συντάγματος.
2. Τὶς περὶ διοικητικῆς ἀποκεντρώσεως διατάξεις.
3. Τὶς διατάξεις τοῦ Ν. 998/1979 «περὶ προστασίας τῶν δασῶν καὶ τῶν δασικῶν ἐν γένει ἐκτάσεων τῆς Χώρας» καὶ συγκεκριμένα: α) τοῦ ἄρθρου 41 παρ. 1, β) τοῦ ἄρθρου 38 παρ. 1.
4. Τὴ διαταγὴ τοῦ Ὑπουργείου Γεωργίας 160417/1180/8.7.1980 «περὶ ὁδηγιῶν γιὰ τὶς ἀναδασωτέες ἐκτάσεις».
5. Τὴ 10716/31.12.81 πρόταση τοῦ ἁρμοδίου Δασαρχείου Πεντέλης περὶ κηρύξεως ἀναδασωτέας, τῆς ἀναφερομένης στὸ θέμα ἐκτάσεως, ἀποφασίζουμε:

Κηρύσσουμε ἀναδασωτέα, μὲ σκοπὸ τὴν ἐπαναδημιουργία καὶ διατήρηση τῆς δασικῆς βλαστήσεως ποὺ καταστράφηκε τὴ δημόσια δασικὴ ἔκταση διακοσίων ἐνενήκοντα ἑπτὰ (297) μ² ποὺ βρίσκεται στὴ θέση Στρέτια τοῦ Δήμου Μαρκοπούλου Μεσογαίας, ὅπως φαίνεται στὸ συνημμένο διάγραμμα, τὸ ὁποῖο ἀποτελεῖ ἀναπόσπαστο μέρος τῆς ἀποφάσεως αὐτῆς καὶ ἔχει ὅρια:

Ἀνατολικά: Μὲ οἰκόπεδο ἀγνώστου καὶ δημόσια δασικὴ ἔκταση.

Δυτικά: Ὁμοίως ὡς ἄνω.


Βόρεια: Μὲ οἰκόπεδο ἰδίου.

Νότια: Μὲ δημόσια δασικὴ ἔκταση.

Ἡ ἀπόφαση αὐτὴ νὰ δημοσιευθεῖ στὴν Ἐφημερίδα τῆς Κυβερνήσεως.

Ἁγία Παρασκευή, 8 Μαρτίου 1982

Ἡ Νομαρχοῦσα Διευθύντρια
ΓΑΡ. ΓΥΦΤΑΚΗ

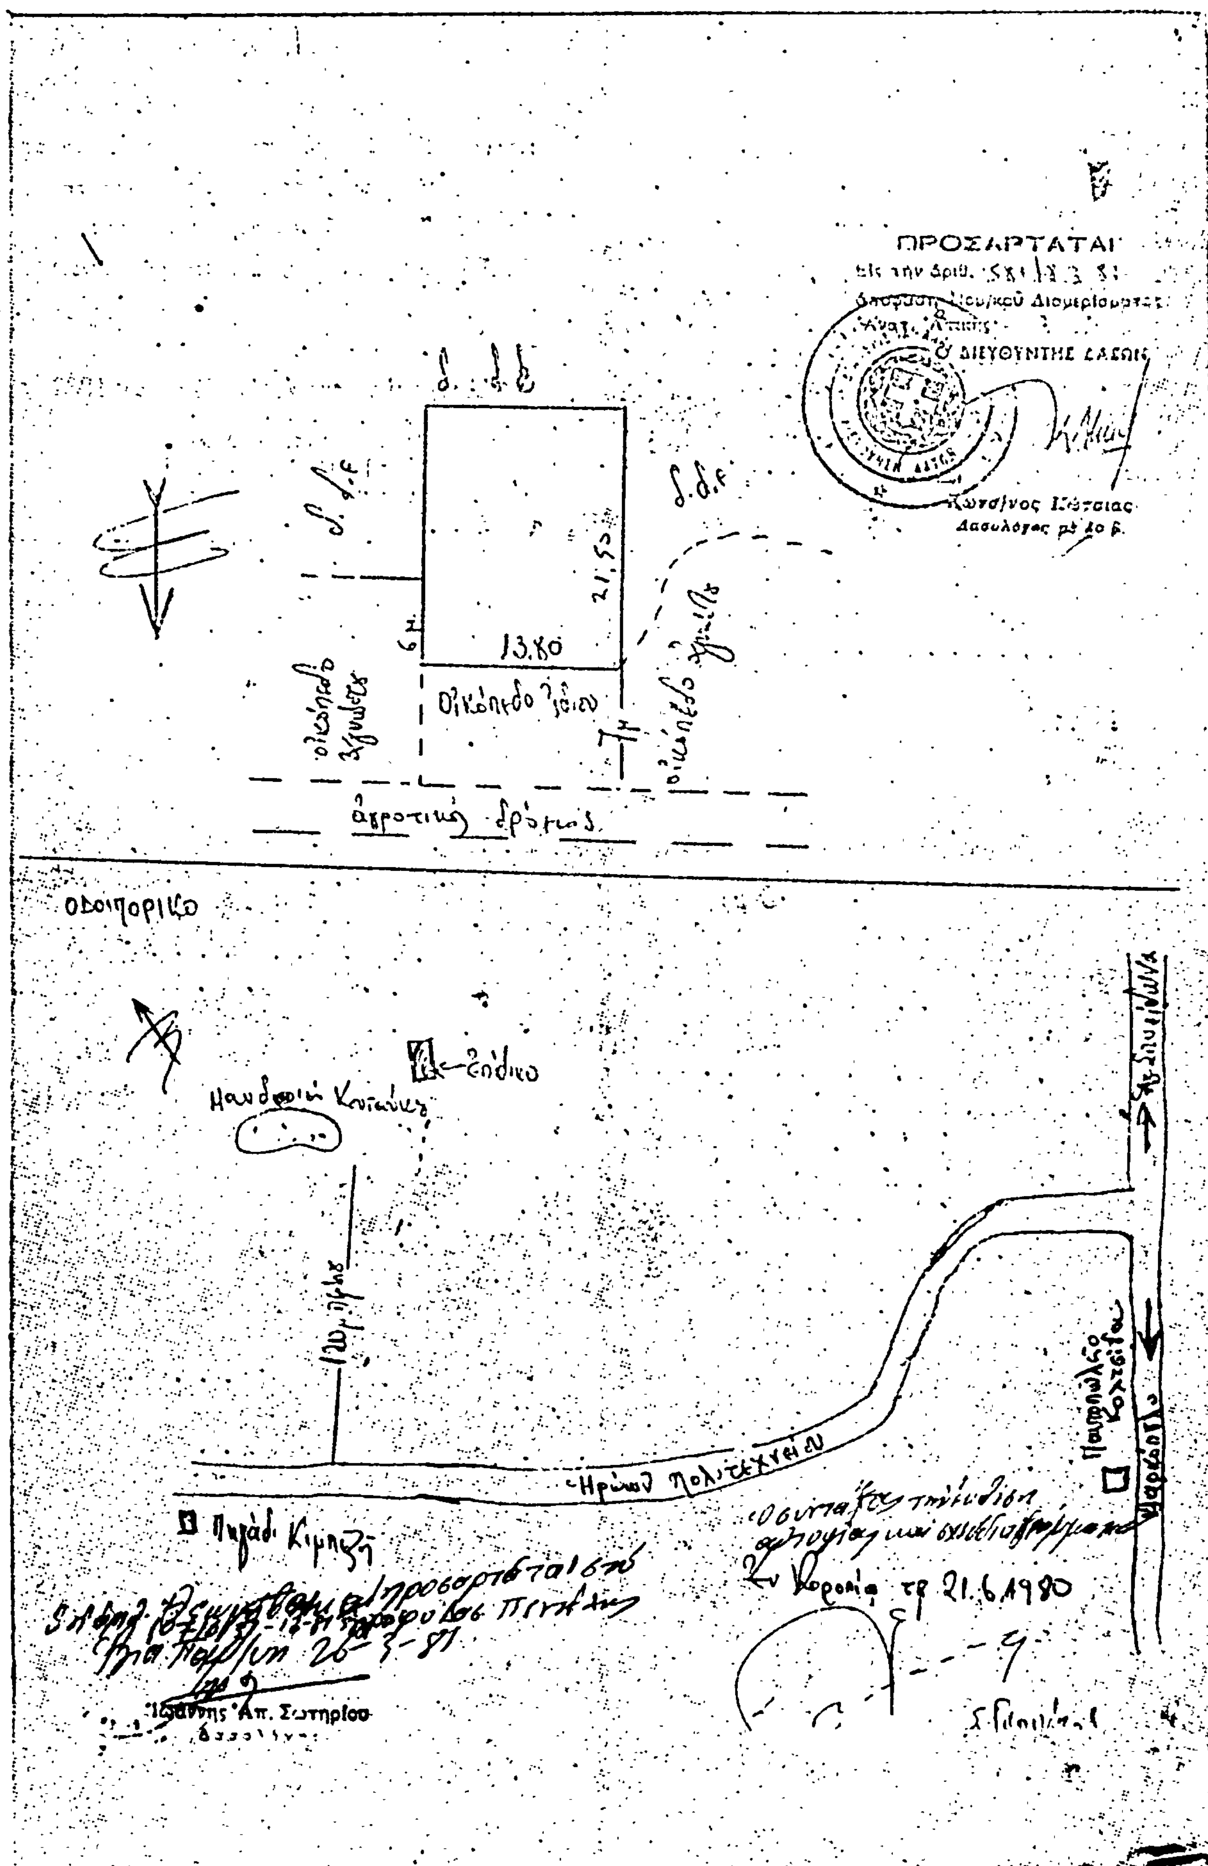
ΠΡΟΣΑΡΤΑΤΑΙ
Δ ΔΙΕΥΘΥΝΤΗΣ ΔΑΣΩΝ
13,80
21,50
6 μ.
Οικόπεδο ιδίου
άγροτικός δρόμος
οδοιπορικό
Ηρώων Πολυτεχνείου
Πηγάδι Κιμηζή
Ιωάννης Απ. Σωτηρίου
Κορωνία τη 21.6.1980

'Αριθ. 392 (8)

Κήρυξη ὡς ἀναδασωτέας ἐκτάσεως 1040 τ.μ. στὴ θέση Γκούριζα τῆς Κοινότητας Σταμάτας Ν. Ἀττικῆς.

Ο ΝΟΜΑΡΧΗΣ ΑΤΤΙΚΗΣ
ΔΙΑΜΕΡΙΣΜΑ ΑΝΑΤΟΛΙΚΗΣ ΑΤΤΙΚΗΣ

Ἔχοντας ὑπόψη:

1. Τὸ ἄρθρο 117 παρ. 3 τοῦ Συντάγματος.
2. Τὶς περὶ διοικητικῆς ἀποκεντρώσεως διατάξεις.
3. Τὶς διατάξεις τοῦ Ν. 998/79 «περὶ προστασίας τῶν δασῶν καὶ τῶν δασικῶν ἐν γένει ἐκτάσεων τῆς Χώρας» καὶ συγκεκριμένα: α) Τοῦ ἄρθρου 41 παρ. 1, β) τοῦ ἄρθρου 38 παρ. 1.
4. Τὴ Δ/γὴ τοῦ Ὑπουργείου Γεωργίας 160417/1180/8.7.80 «περὶ ὁδηγιῶν γιὰ τὶς ἀναδασωτέες ἐκτάσεις».
5. Τὴ 10740/31.12.81 πρόταση τοῦ ἁρμοδίου Δασαρχείου Πεντέλης περὶ κηρύξεως ἀναδασωτέας, τῆς ἀναφερομένης στὸ θέμα ἐκτάσεως, ἀποφασίζουμε:

Κηρύσσουμε ἀναδασωτέα, μὲ σκοπὸ τὴν ἐπαναδημιουργία καὶ διατήρηση τῆς δασικῆς βλαστήσεως ποὺ καταστράφηκε ἀπὸ κατάληψη τὴ δημόσια δασικὴ ἔκταση χιλίων τεσσαράκοντα (1040) τ.μ. ποὺ βρίσκεται στὴ θέση Γκούριζα τῆς Κοινότητος Σταμάτας ἀπὸ τὰ στοιχεῖα ΑΒΓΔΕΖΗΘΙΚΑ ὅπως φαίνεται στὸ συνημμένο διάγραμμα, τὸ ὁποῖο ἀποτελεῖ ἀναπόσπαστο μέρος τῆς ἀποφάσεως αὐτῆς καὶ ἔχει ὅρια:

Ἀνατολικά: Γύρωθεν μὲ δάσος καὶ δασικὴ ἔκταση.

Δυτικά: Γύρωθεν μὲ δάσος καὶ δασικὴ ἔκταση.

Βόρεια: Γύρωθεν μὲ δάσος καὶ δασικὴ ἔκταση.

Νότια: Γύρωθεν μὲ δάσος καὶ δασικὴ ἔκταση.

Ἡ ἀπόφαση αὐτὴ νὰ δημοσιευθεῖ στὴν Ἐφημερίδα τῆς Κυβερνήσεως.

Ἁγία Παρασκευή, 19 Μαρτίου 1982

Ἡ Νομαρχοῦσα Διευθύντρια
ΓΑΡ. ΓΥΦΤΑΚΗ

ΤΟΠΟΓΡΑΦΙΚΟ ΔΙΑΓΡΑΜΜΑ

Δημοσίας δασικής εκτάσεως που κατα-
πατήθηκε από τον Ηγεμόνου Εδεμ
Τασθά στη θέση "Γουρίζα" Σταμάτας.

Κλ. 1:1000

δασική έκταση

αγροτική οδός

προς Σταμάτα

Εμβαδόν: Α.Β.Γ.Δ.Ε.Ζ.Η.Θ.Ι.Κ.Λ = 1.040 m²

ΠΡΟΣΑΡΤΑΤΑΙ
εις την απόφ. 392/10-2-82
Διεύθυνση Νομικού Διακανονισμού
Δασών Αττικής
Ο ΔΙΕΥΘΥΝΤΗΣ ΔΑΣΩΝ

Η ΥΠΗΡΕΣΙΑ ΤΟΥ ΕΘΝΙΚΟΥ ΤΥΠΟΓΡΑΦΕΙΟΥ
ΓΝΩΣΤΟΠΟΙΕΙ ΟΤΙ:

Ἡ ἐτήσια συνδρομὴ τῆς Ἐφημερίδος τῆς Κυβερνήσεως, ἡ τιμὴ τῶν φύλλων της ποὺ πωλοῦνται τμηματικὰ καὶ τὰ τέλη δημοσιεύσεων στὴν Ἐφημερίδα τῆς Κυβερνήσεως, καθορίσθηκαν ἀπὸ 1 Ἰανουαρίου 1981 ὡς ἀκολούθως:

Α'. ΕΤΗΣΙΕΣ ΣΥΝΔΡΟΜΕΣ

1. Γιὰ τὸ Τεῦχος Α'	Δραχ.	1.500
2. » » » Β'	»	3.000
3. » » » ΤΑΠΣ	»	2.000
4. » » » Γ'	»	1.000
5. » » » Δ'	»	2.500
6. » » » Νομικῶν Προσώπων Δ.Δ. κλπ.	»	1.000
7. » » » Ἀν. Εἰδ. Δικαστηρίου	»	200
8. » » » Παράρτημα	»	600
9. » » » Ἀνωνύμων Ἑταιρειῶν κλπ.	»	7.000
10. » » Δελτίο Ἐμπορικῆς καὶ Βιομηχανικῆς Ἰδιοκτησίας	»	600
11. Γιὰ ὅλα τὰ τεύχη καὶ τὸ Δ.Ε.Β.Ι.	»	17.000

Οἱ Δῆμοι καὶ οἱ Κοινότητες τοῦ Κράτους καταβάλλουν τὸ 1/2 τῶν ἀνωτέρω συνδρομῶν.

Ὑπὲρ τοῦ Ταμείου Ἀλληλοβοηθείας Προσωπικοῦ τοῦ Ἐθνικοῦ Τυπογραφείου (ΤΑΠΕΤ) ἀναλογοῦν τὰ ἑξῆς ποσά:

1. Γιὰ τὸ Τεῦχος Α'	Δραχ.	75
2. » » » Β'	»	150
3. » » » ΤΑΠΣ	»	100
4. » » » Γ'	»	50
5. » » » Δ'	»	125
6. » » » Νομικῶν Προσώπων Δ.Δ. κλπ.	»	50
7. » » » Ἀν. Εἰδ. Δικαστηρίου	»	10
8. » » » Παράρτημα	»	30
9. » » » Ἀνωνύμων Ἑταιρειῶν κλπ.	»	350
10. » » Δελτίο Ἐμπ. καὶ Βιομ. Ἰδιοκτησίας	»	30
11. Γιὰ ὅλα τὰ τεύχη	»	850

Β'. ΤΙΜΗ ΦΥΛΛΩΝ

Ἡ τιμὴ πωλήσεως κάθε φύλλου, μέχρις 8 σελ., εἶναι 7 δρχ., ἀπὸ 9 ὡς 24 σελ. 14 δρχ., ἀπὸ 25 ὡς 48 σελ. 20 δρχ., ἀπὸ 49 ὡς 80 σελ. 40 δρχ. ἀπὸ 81 σελ. καὶ ἄνω ἡ τιμὴ πωλήσεως κάθε φύλλου προσαυξάνεται κατὰ 40 δρχ. ἀνὰ 80 σελίδες.

Γ'. ΤΙΜΗ ΦΩΤΟΑΝΤΙΓΡΑΦΩΝ

Ἡ τιμὴ διαθέσεως στὸ κοινὸ τῶν ἐκδιδομένων ἀπὸ τὸ Ἐθνικὸ Τυπογραφεῖο φωτοαντιγράφων τῶν διαφόρων φύλλων τῆς Ἐφημερίδος τῆς Κυβερνήσεως καθορίζεται σὲ τρεῖς (3) δραχμὲς κατὰ σελίδα.

Δ'. ΤΕΛΗ ΔΗΜΟΣΙΕΥΣΕΩΝ

I. Στὸ τεῦχος Ἀνωνύμων Ἑταιρειῶν καὶ Ἑταιρειῶν Περιωρισμένης Εὐθύνης:

Α'. Ἀνωνύμων Ἑταιρειῶν:

1. Τῶν καταστατικῶν .... Δρχ. 18.000
2. Τῶν ἀποφάσεων περὶ συγχωνεύσεως ἀνωνύμων ἑταιρειῶν .... » 18.000
3. Τῶν κωδικοποιήσεων τῶν καταστατικῶν (ΦΕΚ 309/67, τ. Β') .... » 9.000
4. Τῶν τροποποιήσεων τῶν καταστατικῶν .... » 5.000
5. Τῶν ἰσολογισμῶν κάθε χρήσεως .... » 8.000
6. Τῶν ὑπουργικῶν ἀποφάσεων περὶ παροχῆς ἀδείας ἐπεκτάσεως τῶν ἐργασιῶν Ἀσφαλιστικῶν Ἑταιρειῶν, τῶν ἐκθέσεων ἐκτιμήσεως περιουσιακῶν στοιχείων καὶ τῶν ἀποφάσεων τοῦ Δ.Σ. τοῦ ΕΛΤΑ, μὲ τὶς ὁποῖες ἐγκρίνονται καὶ δημοσιεύονται οἱ κανονισμοὶ αὐτοῦ .... » 7.000
7. Τῶν ἀποφάσεων περὶ ἐγκαταστάσεως ὑποκαταστήματος, διορισμοῦ γενικοῦ πράκτορος καὶ παροχῆς πληρεξουσιότητος πρὸς ἀντιπροσώπευσιν ἐν Ἑλλάδι ἀλλοδαπῶν Ἑταιρειῶν καὶ τῶν ἀποφάσεων περὶ μεταβιβάσεως τοῦ χαρτοφυλακίου Ἀσφαλιστικῶν Ἑταιρειῶν κατὰ τὸ ἄρθρο 59 παρ. 1 τοῦ Ν.Δ. 400/70» .... » 4.000
8. Τῶν ἀνακοινώσεων γιὰ κάθε μεταβολὴ ποὺ γίνεται μὲ ἀπόφαση Γ.Σ. ἢ Δ.Σ., τῶν προσκλήσεων σὲ γενικὲς συνελεύσεις, τῶν κατὰ τὸ ἄρθρο 32 τοῦ Ν. 3221/24 γνωστοποιήσεων, τῶν ἀνακοινώσεων, ποὺ προβλέπονται ἀπὸ τὸ ἄρθρο 59 παρ. 3 τοῦ Ν.Δ. 400/1970 περὶ Ἀλλοδαπῶν Ἀσφαλιστικῶν Ἑταιρειῶν, τῶν ἀποφάσεων τοῦ Διοικητικοῦ Συμβουλίου τοῦ ΕΛΤΑ, ποὺ ἀναφέρονται σὲ προσωρινὲς διατάξεις καὶ τῶν ἀποφάσεων τοῦ Ὑπ. Συγκοινωνιῶν διὰ τοὺς ΗΛΠΑΠ - ΗΣΑΠ - ΟΣΕ .... » 2.000
9. Τῶν συνοπτικῶν μηνιαίων καταστάσεων τῶν Τραπεζικῶν Ἑταιρειῶν .... » 2.000
10. Τῶν ἀποφάσεων τῆς ἐπιτροπῆς τοῦ Χρηματιστηρίου περὶ εἰσαγωγῆς χρεωγράφων εἰς τὸ χρηματιστήριον πρὸς διαπραγμάτευσιν, συμφώνως πρὸς τὰ διατάξεις τοῦ ἄρθρου 2 παρ. 3 Α.Ν. 148/1967 Δρχ. 2.000
11. Τῶν ἀποφάσεων τῆς ἐπιτροπῆς κεφαλαιαγορᾶς περὶ διαγραφῆς χρεωγράφων ἐκ τοῦ χρηματιστηρίου, συμφώνως πρὸς τὰς διατάξεις τοῦ ἄρθρου 2 παρ. 4 Α.Ν. 148/67» .... » 2.000
12. Τῶν ἀποφάσεων περὶ ἐγκρίσεως τιμολογίων τῶν Ἀσφαλιστικῶν Ἑταιρειῶν» .... » 2.000

Β'. Ἑταιρειῶν Περιωρισμένης Εὐθύνης:

1. Τῶν καταστατικῶν .... Δρχ. 2.000
2. Τῶν κωδικοποιήσεων τῶν καταστατικῶν .... » 2.000
3. Τῶν ἰσολογισμῶν κάθε χρήσεως .... » 2.500
4. Τῶν ἐκθέσεων ἐκτιμήσεως περιουσιακῶν στοιχείων .... » 2.000
5. Τῶν τροποποιήσεων τῶν καταστατικῶν (γιὰ κάθε συμβολαιογραφικὴ πράξη) .... » 800
6. Τῶν ἀνακοινώσεων μὲ συμβολαιογραφικὴ πράξη » 800
7. Τῶν ἀνακοινώσεων μὲ ἀπόφαση τῆς Γ.Σ. .... » 600
8. Τῶν προσκλήσεων σὲ γενικὲς συνελεύσεις .... » 600

Γ'. Ἀλληλασφαλιστικῶν Συνεταιρισμῶν - Ἀλληλασφαλιστικῶν Ταμείων καὶ Φιλανθρωπικῶν Σωματείων:

1. Τῶν ὑπουργικῶν ἀποφάσεων περὶ χορηγήσεως ἀδείας λειτουργίας Ἀλληλασφαλιστικῶν Συνεταιρισμῶν - Ἀλληλασφαλιστικῶν Ταμείων» .... Δρχ. 2.000
2. Τῶν ἰσολογισμῶν τῶν ἀνωτέρω Συνεταιρισμῶν, Ταμείων καὶ Σωματείων .... » 2.500

Δ'. Τῶν δικαστικῶν πράξεων: .... Δρχ. 800

II. Στὸ Τέταρτο τεῦχος:

Τῶν δικαστικῶν πράξεων γιὰ παρακατάθεση ἀποζημιώσεως .... » 800

Ε'. ΚΑΤΑΒΟΛΗ ΣΥΝΔΡΟΜΩΝ - ΤΕΛΩΝ ΔΗΜΟΣΙΕΥΣΕΩΝ ΚΑΙ ΠΟΣΟΣΤΩΝ Τ.Α.Π.Ε.Τ.

1. Οἱ συνδρομὲς τοῦ ἐσωτερικοῦ καὶ τὰ τέλη δημοσιεύσεων προκαταβάλλονται στὰ Δημόσια Ταμεῖα ἔναντι ἀποδεικτικοῦ εἰσπράξεως, τὸ ὁποῖο φροντίζει ὁ ἐνδιαφερόμενος νὰ τὸ στείλει στὸ Ἐθνικὸ Τυπογραφεῖο.

2. Οἱ συνδρομὲς τοῦ ἐξωτερικοῦ εἶναι δυνατὸ νὰ στέλνονται καὶ σὲ ἀνάλογο συνάλλαγμα μὲ ἐπιταγὴ ἐπ' ὀνόματι τοῦ Δ/ντοῦ Διαχειρίσεως τοῦ Ἐθνικοῦ Τυπογραφείου.

3. Τὸ ὑπὲρ τοῦ ΤΑΠΕΤ ποσοστὸ ἐπὶ τῶν ἀνωτέρω συνδρομῶν καὶ τελῶν δημοσιεύσεων καταβάλλεται ὡς ἑξῆς:

α) στὴν Ἀθήνα: στὸ Ταμεῖο τοῦ ΤΑΠΕΤ (Κατάστημα Ἐθνικοῦ Τυπογραφείου),

β) στὶς ὑπόλοιπες πόλεις τοῦ Κράτους: στὰ Δημόσια Ταμεῖα καὶ ἀποδίδεται στὸ ΤΑΠΕΤ σύμφωνα μὲ τὶς 192378/3639/1947 (RONEO 185) καὶ 178048/5321/31.7.65 (RONEO 139) ἐγκύκλιες διαταγὲς τοῦ Γ.Λ.Κ.

γ) στὶς περιπτώσεις συνδρομῶν ἐξωτερικοῦ: ὅταν ἡ ἀποστολή τους γίνεται μὲ ἐπιταγὲς μαζὶ μ' αὐτὲς στέλνεται καὶ τὸ ὑπὲρ τοῦ ΤΑΠΕΤ ποσοστό.

ΑΠΟ ΤΟ ΕΘΝΙΚΟ ΤΥΠΟΓΡΑΦΕΙΟ